


MIEJSCOWY PLAN ZAGOSPODAROWANIA PRZESTRZENNEGO TERENU POŁOŻONEGO W OBRĘBIE DZIAŁEK NR 167,166 i 171 WE WSI ŁĄKA

skala 1:1000

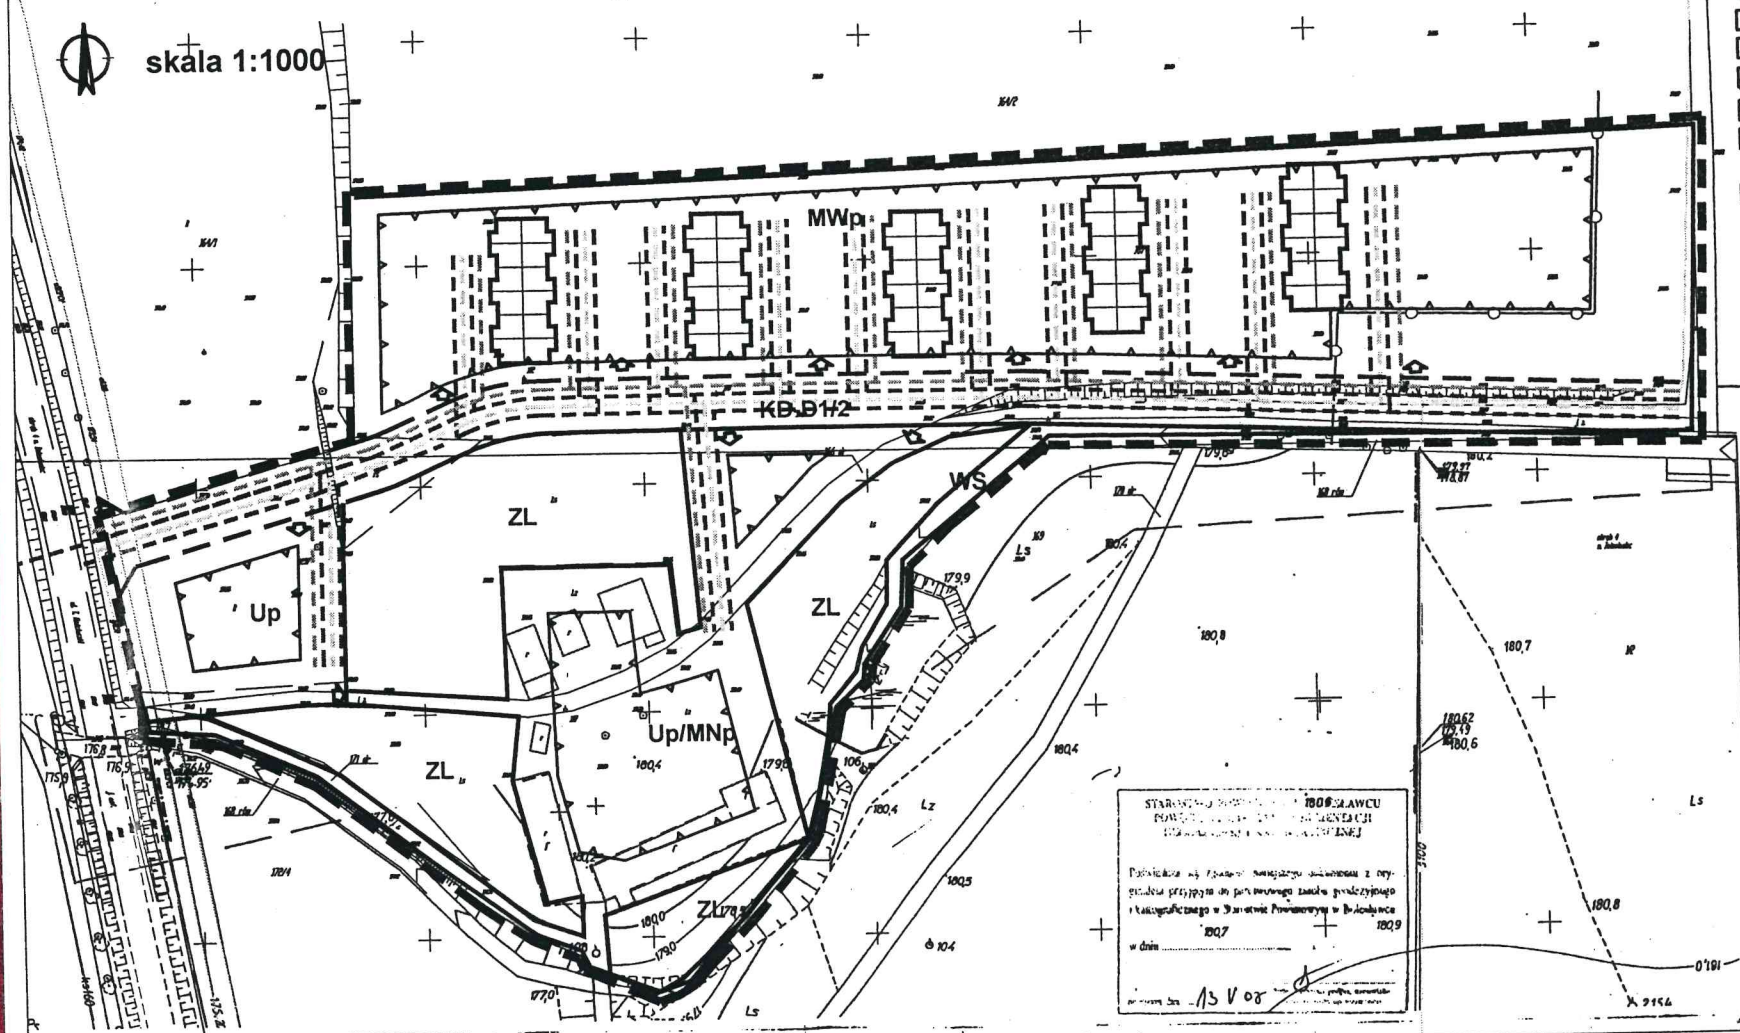


- LEGENDA**
- linie rozgraniczające tereny o różnym przeznaczeniu lub różnych zasadach zagospodarowania
 - linie rozgraniczające tereny o różnym przeznaczeniu lub różnych zasadach zagospodarowania które mogą ulec przesunięciu
 - granica opracowania
 - przeznaczenie terenu
 - MWp tereny zabudowy wielorodzinnej - projektowanej
 - Up tereny zabudowy usługowej - projektowanej
 - Up/MNp tereny zabudowy usługowej i zabudowy mieszkaniowej jednorodzinnej - projektowane
 - ZL tereny lasów
 - WS tereny wód powierzchniowych
 - kształtowanie zabudowy
 - nieprzekraczalna linia zabudowy
 - obsługa komunikacyjna
 - KD-D172 tereny drogi dojazdowej-projektowanej
 - rejon lokalizacji projektowanych wjazdów na posesje
 - oznaczenia uzupełniające
 - istniejący gazociąg wysokiego ciśnienia
 - strefa wyłączona spod zabudowy ze względu na przebieg gazociągu wysokiego ciśnienia
 - ruiny budynków do wyburzenia
 - schematyczny obrys projektowanych budynków wielorodzinnych
 - schematy przebiegu projektowanych sieci uzbrojenia technicznego
 - kabel energii elektrycznej
 - gazociąg
 - kołektor kanalizacji sanitarnej
 - wodociąg

STANOWISKO OPINIAJĄCYCH
1809 SŁAWCU
 PLANOWANIE PRZESTRZENNE
 I KATASTRALNE W STANIE POCZĄTKOWYM
 W OBRĘBIE DZIAŁEK NR 167, 166 I 171 WE WSI ŁĄKA

Podpisano w oparciu o powyższe założeń i wytyczne przygotowane na podstawie zadania projektowego i katastralnego w Starostwie Powiatowym w Białymostku

w dniu 13 V 08

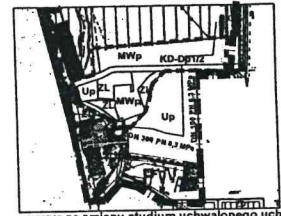

wrys ze zmiany studium uchwalonego uchwała Rady Gminy Boleśławiec z dnia 16 listopada 2005r Nr XXVIII/192/05

załącznik pomniejszony do celów publikacji



JELMOSKOŚCIE BUREAU PLANOWANIA I PROJEKTOWANIA Sława i s.c. 88-800 Jelenie Góra, ul. Mickiewicza 20		
TEMAT	Miejscowy plan zagospodarowania przestrzennego terenu położonego w obrębie działek nr 167, 166 i 171 we wsi Łąka	SKALA 1:1000
TRESC RYSUNKU	LISTA LENA FUNKCJONALNO-PRZESTRZENNE	
ZESPÓŁ AUTORÓW	arch. Beata Kunkiewicz, inż. opt. Ark. 1989	