

UCHWAŁA NR XI/95/16
RADY GMINY BOLESŁAWIEC

z dnia 24 lutego 2016 r.

w sprawie przystąpienia do sporządzenia zmiany miejscowego planu zagospodarowania przestrzennego wsi Golnice, w części dotyczącej cmentarza


Na podstawie art. 18 ust. 2 pkt. 5 ustawy z dnia 8 marca 1990 r. o samorządzie gminnym (t. j. Dz. U. z 2015 r., poz. 1045, 1515 i 1890) oraz art. 9 ustawy z dnia 27 marca 2003 r. o planowaniu i zagospodarowaniu przestrzennym (t. j. Dz. U. z 2015 r. poz. 199, 443, 774, 1265, 1434, 1713, 1777, 1830 i 1890)

uchwala się, co następuje:

- § 1. 1. Przystępuje się do sporządzenia zmiany miejscowego planu zagospodarowania przestrzennego wsi Golnice, w części dotyczącej cmentarza.
2. Granice terenu objętego zmianą przedstawiono na załączniku graficznym.
- § 2. Wykonanie uchwały powierza się Wójtowi Gminy Bolesławiec.
- § 3. Uchwała wchodzi w życie z dniem podjęcia.



PRZEWODNICZĄCY
RADY GMINY
Bogusław Uziej

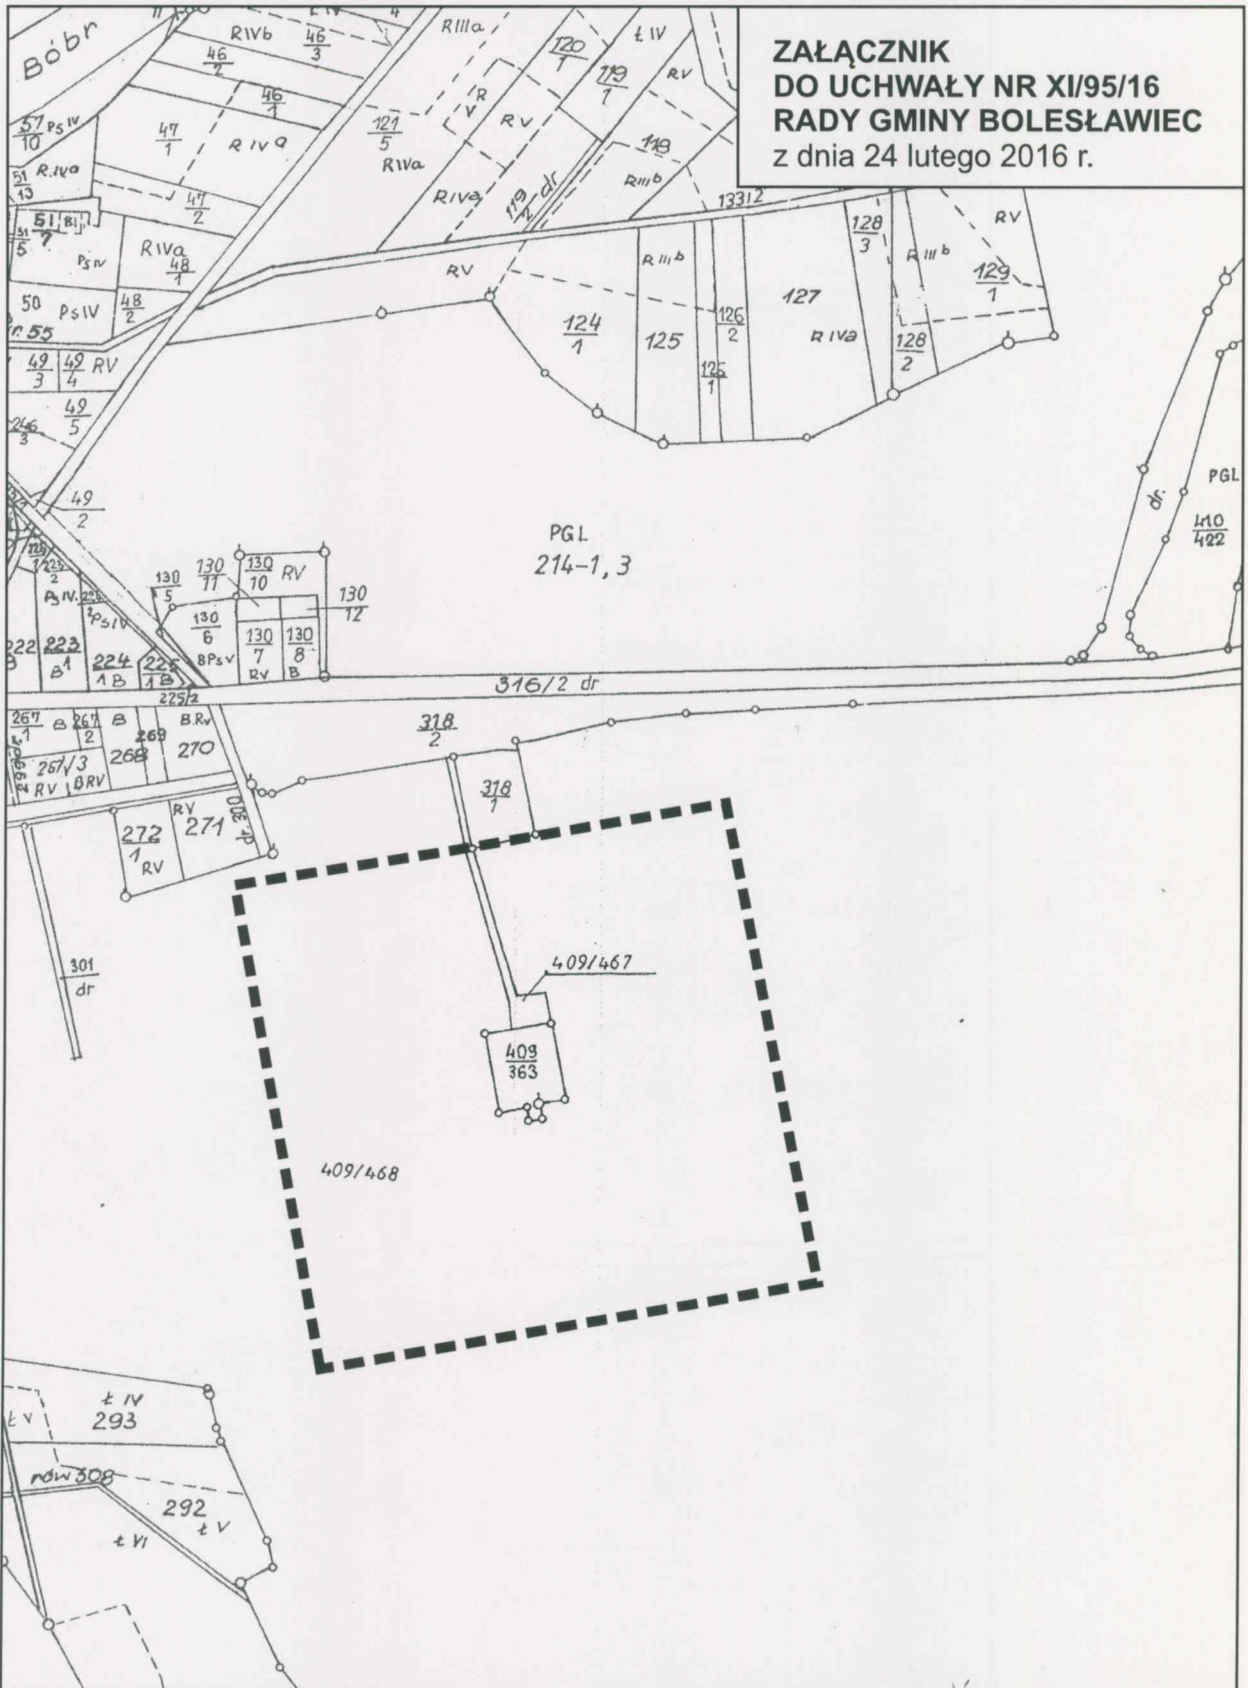

**ZAŁĄCZNIK
DO UCHWAŁY NR XI/95/16
RADY GMINY BOLESŁAWIEC
z dnia 24 lutego 2016 r.**

Legenda

— granica obszaru objętego opracowaniem

Skala 1:5 000



**PRZEWODNICZĄCY
RADY GMINY**

Bogusław Uziej

UZASADNIENIE

Teren objęty projektem planu położony jest w Golnicach, na działkach nr 318/1, 409/363, 409/467 i 409/468. Granice opracowania określa załącznik graficzny do niniejszej uchwały.

Obszar ten objęty jest zapisami miejscowego planu zagospodarowania przestrzennego wsi Golnice, uchwalonego Uchwałą Nr XVII/117/04 rady Gminy Bolesławiec z dnia 28 lipca 2004 roku, opublikowaną w Dzienniku Urzędowym Województwa Dolnośląskiego z dnia 10 września 2014 roku, nr 170, poz. 2867.

Obecne zapisy miejscowego planu zagospodarowania przestrzennego uniemożliwiają rozbudowę cmentarza parafialnego, oraz przebudowę kościoła.

Niniejsza zmiana pozwoli na dalszą rozbudowę nekropolii, oraz umożliwi rozbudowę kościoła.

PRZEWODNICZĄCY
RADY GMINY

Bogusław Uziej