

**UCHWAŁA NR XI/94/16**  
**RADY GMINY BOLESŁAWIEC**  
z dnia 24 lutego 2016 r.

**w sprawie przystąpienia do sporządzenia zmiany studium uwarunkowań  
i kierunków zagospodarowania przestrzennego Gminy Bolesławiec  
w części dotyczącej działki nr 72 w miejscowości Mierzwin**

*Na podstawie art. 18 ust. 2 pkt. 5 ustawy z dnia 8 marca 1990 r. o samorządzie gminnym (t. j. Dz. U. z 2015 r., poz. 1045, 1515 i 1890) oraz art. 9 ustawy z dnia 27 marca 2003 r. o planowaniu i zagospodarowaniu przestrzennym (t. j. Dz. U. z 2015 r. poz. 199, 443, 774, 1265, 1434, 1713, 1777, 1830 i 1890)*

**uchwala się, co następuje:**

§ 1. 1. Przystępuje się do sporządzenia zmiany „Studium uwarunkowań i kierunków zagospodarowania przestrzennego Gminy Bolesławiec”, uchwalonego Uchwałą Nr XXI/161/13 Rady Gminy Bolesławiec z dnia 28 lutego 2013 roku.

2. Granice terenu objętego zmianą przedstawiono na załączniku graficznym.


§ 2. Wykonanie uchwały powierza się Wójtowi Gminy Bolesławiec.

§ 3. Uchwała wchodzi w życie z dniem podjęcia.



PRZEWODNICZĄCY  
RADY GMINY  
*Bogusław Uziej*

**ZAŁĄCZNIK  
DO UCHWAŁY NR XI/94/16  
RADY GMINY BOLESŁAWIEC  
z dnia 24 lutego 2016 r.**

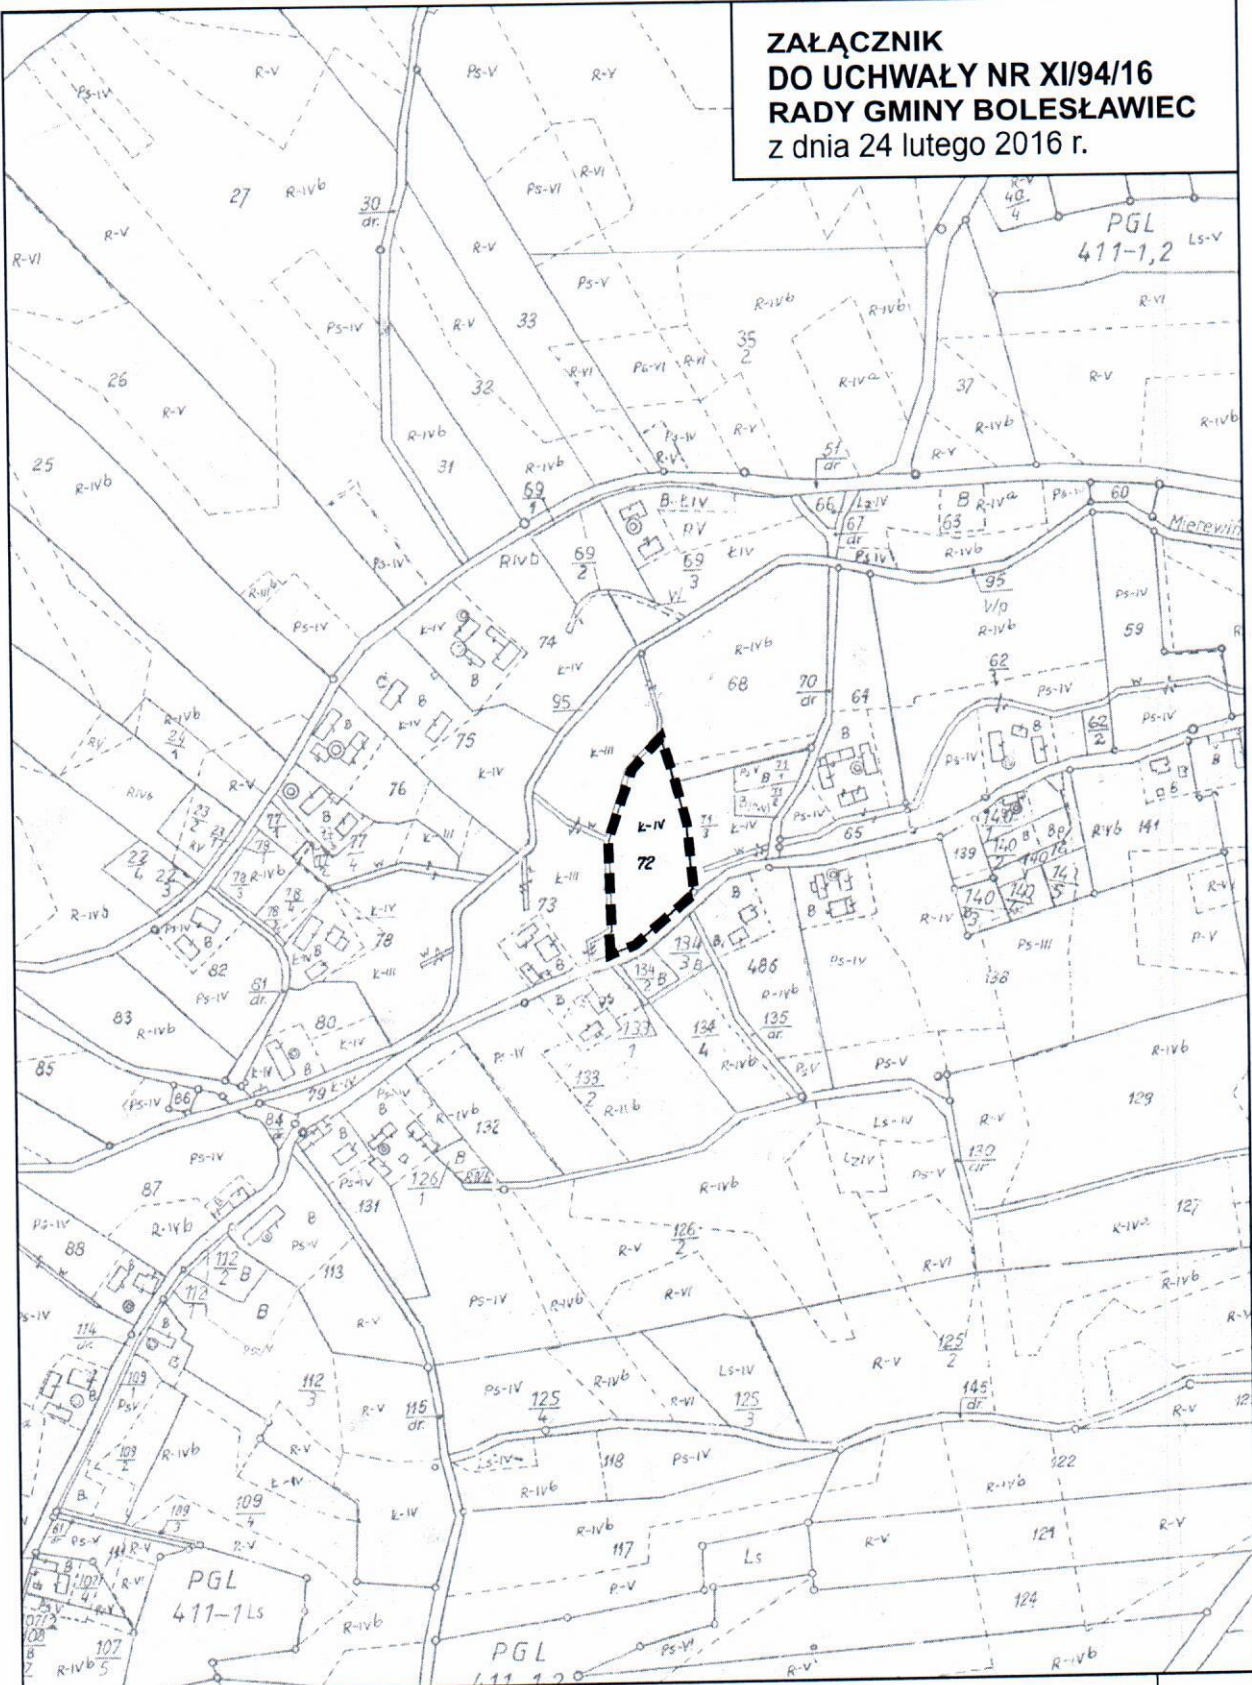

**Legenda**

----- granica obszaru objętego opracowaniem

Skala 1:5 000



**PRZEWODNICZĄCY  
RADY GMINY**

*Bogusław Uziej*

## UZASADNIENIE

Obszar opracowania obejmuje działkę nr 72 w obrębie Mierzwin, dla którego ustalenia obowiązującego studium uwarunkowań i kierunków zagospodarowania przestrzennego Gminy Bolesławiec ograniczają możliwość zagospodarowania, wynikającą z powziętych przez Gminę zamierzeń inwestycyjnych, tj. lokalizację usług publicznych.

Działka nr 72, położona w obrębie Mierzwin, przeznaczona jest w obowiązującym Studium uwarunkowań i kierunków zagospodarowania przestrzennego Gminy Bolesławiec, zatwierdzonym Uchwałą Nr XXI/161/13 Rady Gminy Bolesławiec z dnia 28 lutego 2013 roku, jako tereny zieleni izolacyjnej, o symbolu na rysunku ZI. Przy obecnych zapisach studium, lokalizacja usług publicznych jest niemożliwa, zatem niezbędna jest zmiana jego przepisów.

W związku z powyższym zasadne jest podjęcie uchwały dla działki nr 72.

PRZEWODNICZĄCY  
RADY GMINY  
*Bogusław Uziej*