


ZMIANA MIEJSCOWEGO PLANU ZAGOSPODAROWANIA PRZESTRZENNEGO WSI CHOŚCISZOWICE W CZĘŚCI DOTYCZĄCEJ DZIAŁEK NR 85, 115, 116

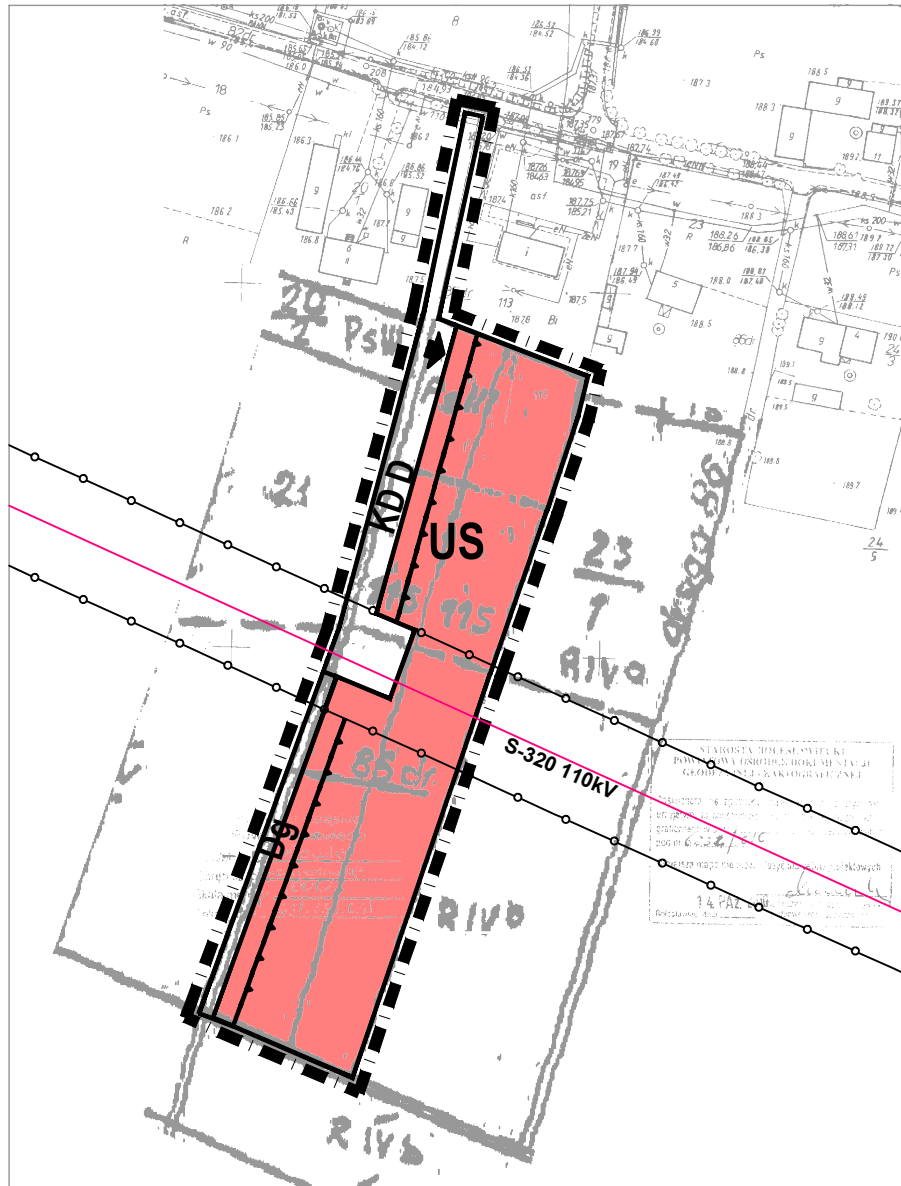

SKALA 1:1000



LEGENDA

- obowiązujące linie rozgraniczające tereny o różnym przeznaczeniu lub różnych zasadach zagospodarowania
- granica opracowania

PRZEZNACZENIE TERENU

- US** tereny sportu i rekreacji
- KD D** tereny drogi dojazdowej
- Dg** tereny drogi gruntowej

KSZTAŁTOWANIE ZABUDOWY


- nieprzekraczalna linia zabudowy

OBSŁUGA KOMUNIKACYJNA

- strefa wjazdu na posesję

USTALENIA INFORMACYJNE

- strefa oddziaływania linii 110kV (wyłączona spod zabudowy)

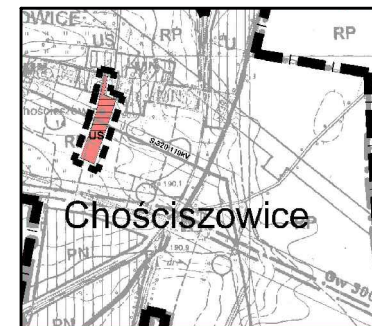

wyrys ze studium
uchwała nr IX/50/11
Rady Gminy Bolesławiec z dnia 31.08.2011r.

