


**ZAŁĄCZNIK NR 1 DO UCHWAŁY NR XII/184/04.....RADY GMINY
BOLESŁAWIEC Z DNIA 19 GRUDNIA 2004 R. O PRZYSTAPIENIU DO
SPORZĄDZENIA ZMIANY MIEJSCOWEGO PLANU
ZAGOSPODAROWANIA PRZESTRZENNEGO WSI DOBRA W CZĘŚCI
DOTYCZĄCEJ DZIAŁEK NR 121/3 I 114 W DOBREJ, GMINA
BOLESŁAWIEC.**

SKALA 1:5000

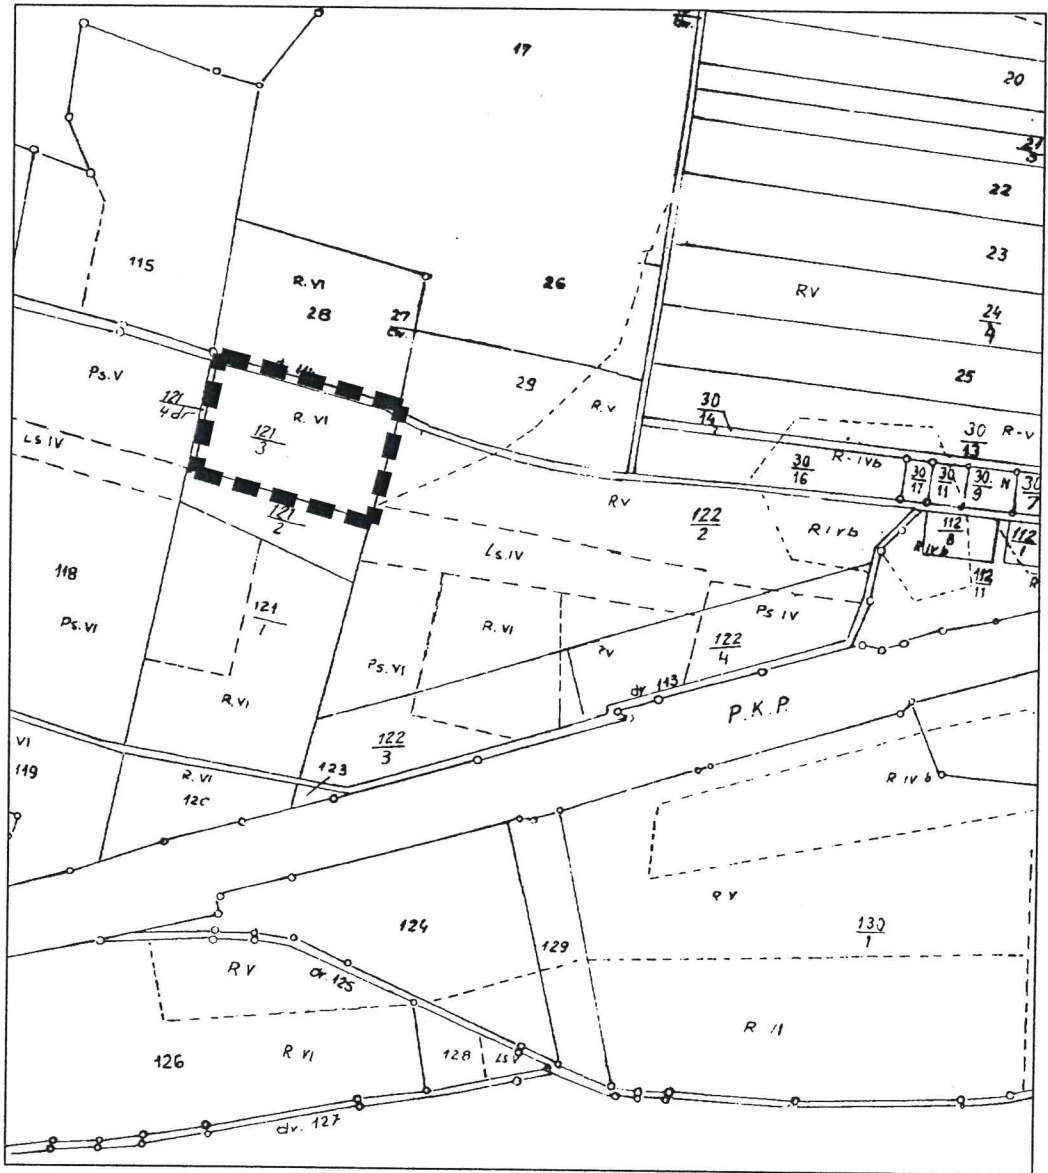

GRANICA OPRACOWANIA

**PRZEWODNICZĄC
RADY GMINY**

Jan Durda