



**ZAŁĄCZNIK
DO UCHWAŁY NR XIX/118/08 Z DNIA 9.09.2008
O PRZYSTĄPIENIU DO SPORZĄDZENIA ZMIANY MIEJSCOWEGO
PLANU ZAGOSPODAROWANIA PRZESTRZENNEGO WSI
BRZEŹNIK W CZĘŚCI DOTYCZĄCEJ DZIAŁKI NR 328/2**

SKALA 1:5000

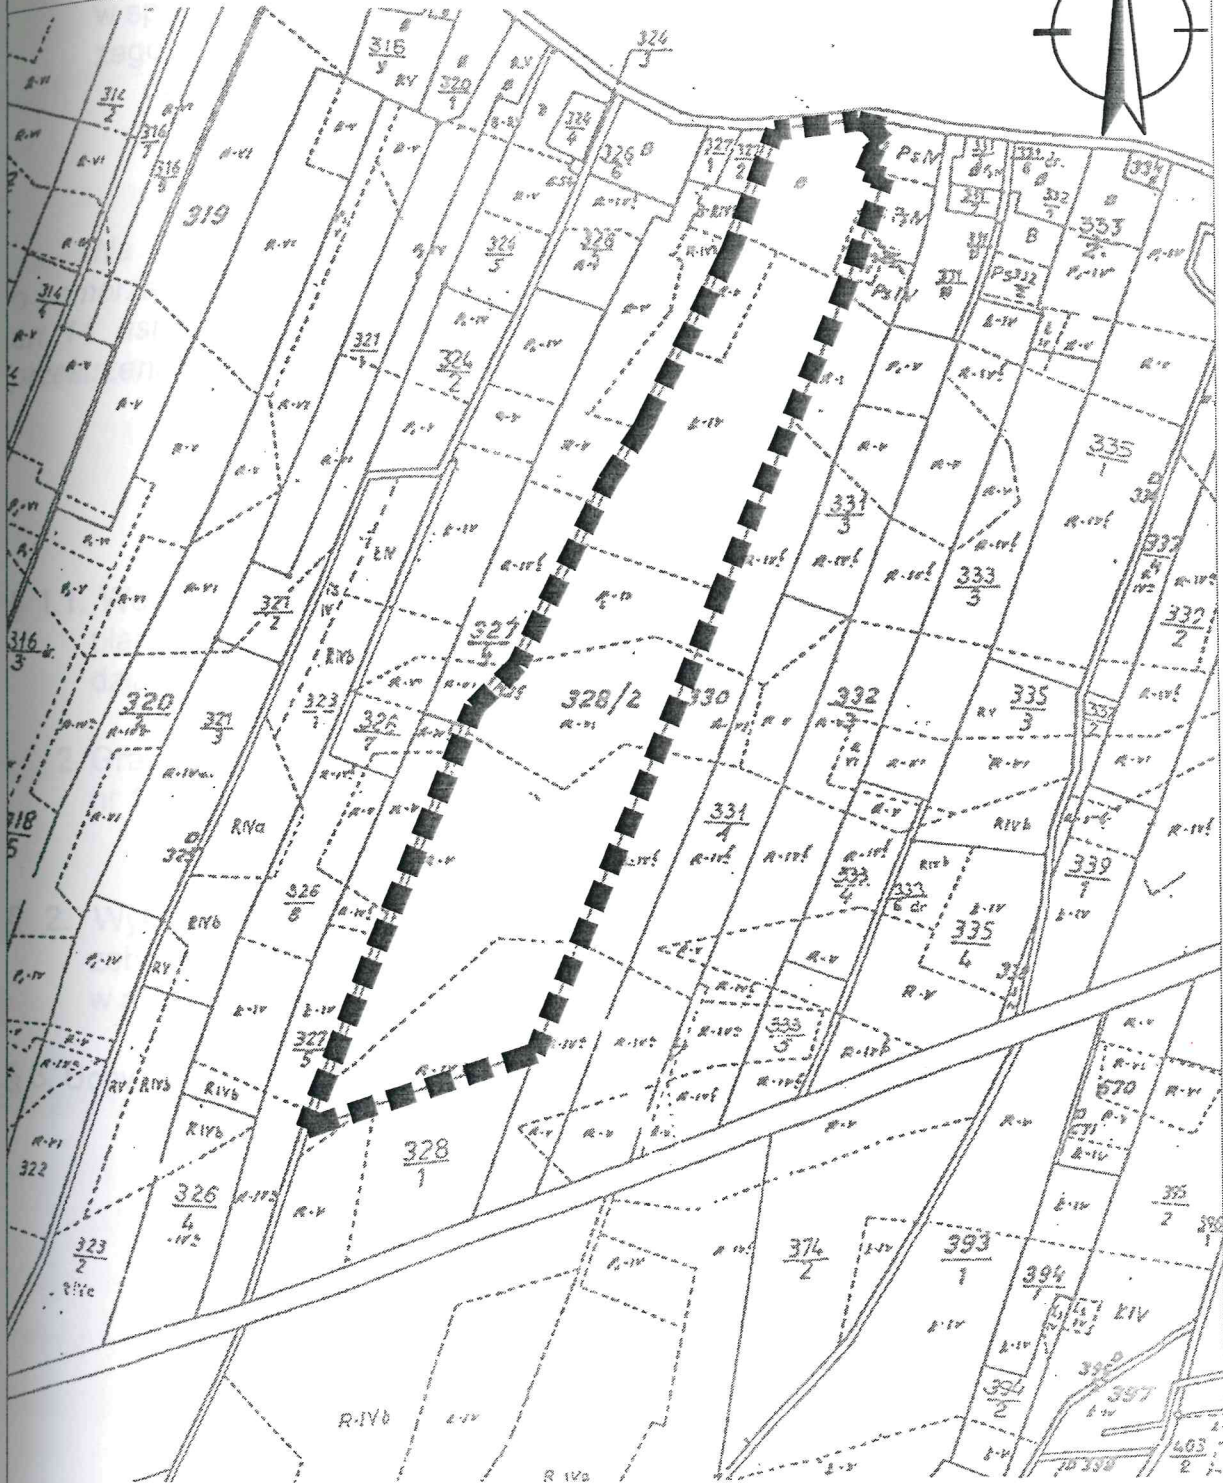

granica opracowania

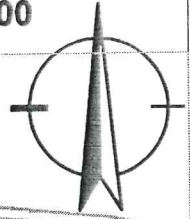

500m

**PRZEWODNICZĄCY
RADY GMINY**

Jan Durda