

Mapa do celów projektowych

Skala mapy 1:500

Godło arkusza mapy	5.151.25.06.1.4
Jednostka ewid.	Bolesławiec - gmina wiejska 020102
Obręb ewid.	Brzeźnik 0003
Numer działki	442, 443/3
Ulica, nr	
Układ współrz. płaskich	2000/15
Układ wysokości	Kronstadt86
dent. zgłoszenia pracy geod.	WGK.6640..1231.2019

Oznaczenie i informacje o służebnościach gruntowych mających wpływ na zagospodarowanie gruntów, zlokalizowanych w granicach projektowanej inwestycji

Oznaczenie i symbol konturu użytku gruntowego, który nie jest ujawniony w bazie danych ewidencji gruntów i budynków

Oznaczenie granicy obszaru, który był przedmiotem aktualizacji

nie ustalono

brak

Linie rozgraniczające
Nieprzekraczalna linia zabudowy
Obowiązuje linia zabudowy

GEODETA UPRAWNIONY
mgr inż. Grzegorz Gorwa
nr uprawnień 21797

Stan aktualności mapy na dzień: 15.06.2019

Poświadczam, że niniejszy dokument został opracowany w wyniku prac geodezyjnych i kartograficznych, których rezultaty zawiera operat techniczny wpisany do ewidencji materiałów państwowego zasobu geodezyjnego i kartograficznego.


STAROSTA BOLESŁAWIECKI
POWIATOWY OŚRODEK DOKUMENTACJI
GEODEZYJNEJ I KARTOGRAFICZNEJ

Identyfikator ewidencyjny materiału zasobu - operatu technicznego
Data wpisania operatu technicznego do ewidencji materiałów zasobu 02.09.2019

Imię, nazwisko i podpis osoby reprezentującej organ
Z up. STAROSTY BOLESŁAWIECKIEGO

Magdalena Drożdż
NACZELNIK WYDZIAŁU
GEODEZJI I KARTOGRAFII

USŁUGI GEODEZYJNO-KARTOGRAFICZNE
GEO-ART
mgr inż. Grzegorz Gorwa
ul. Grunwaldzka 13, 59-700 Bolesławiec
tel. 517 128 348
NIP 612-177-99-36 REGON 022496277

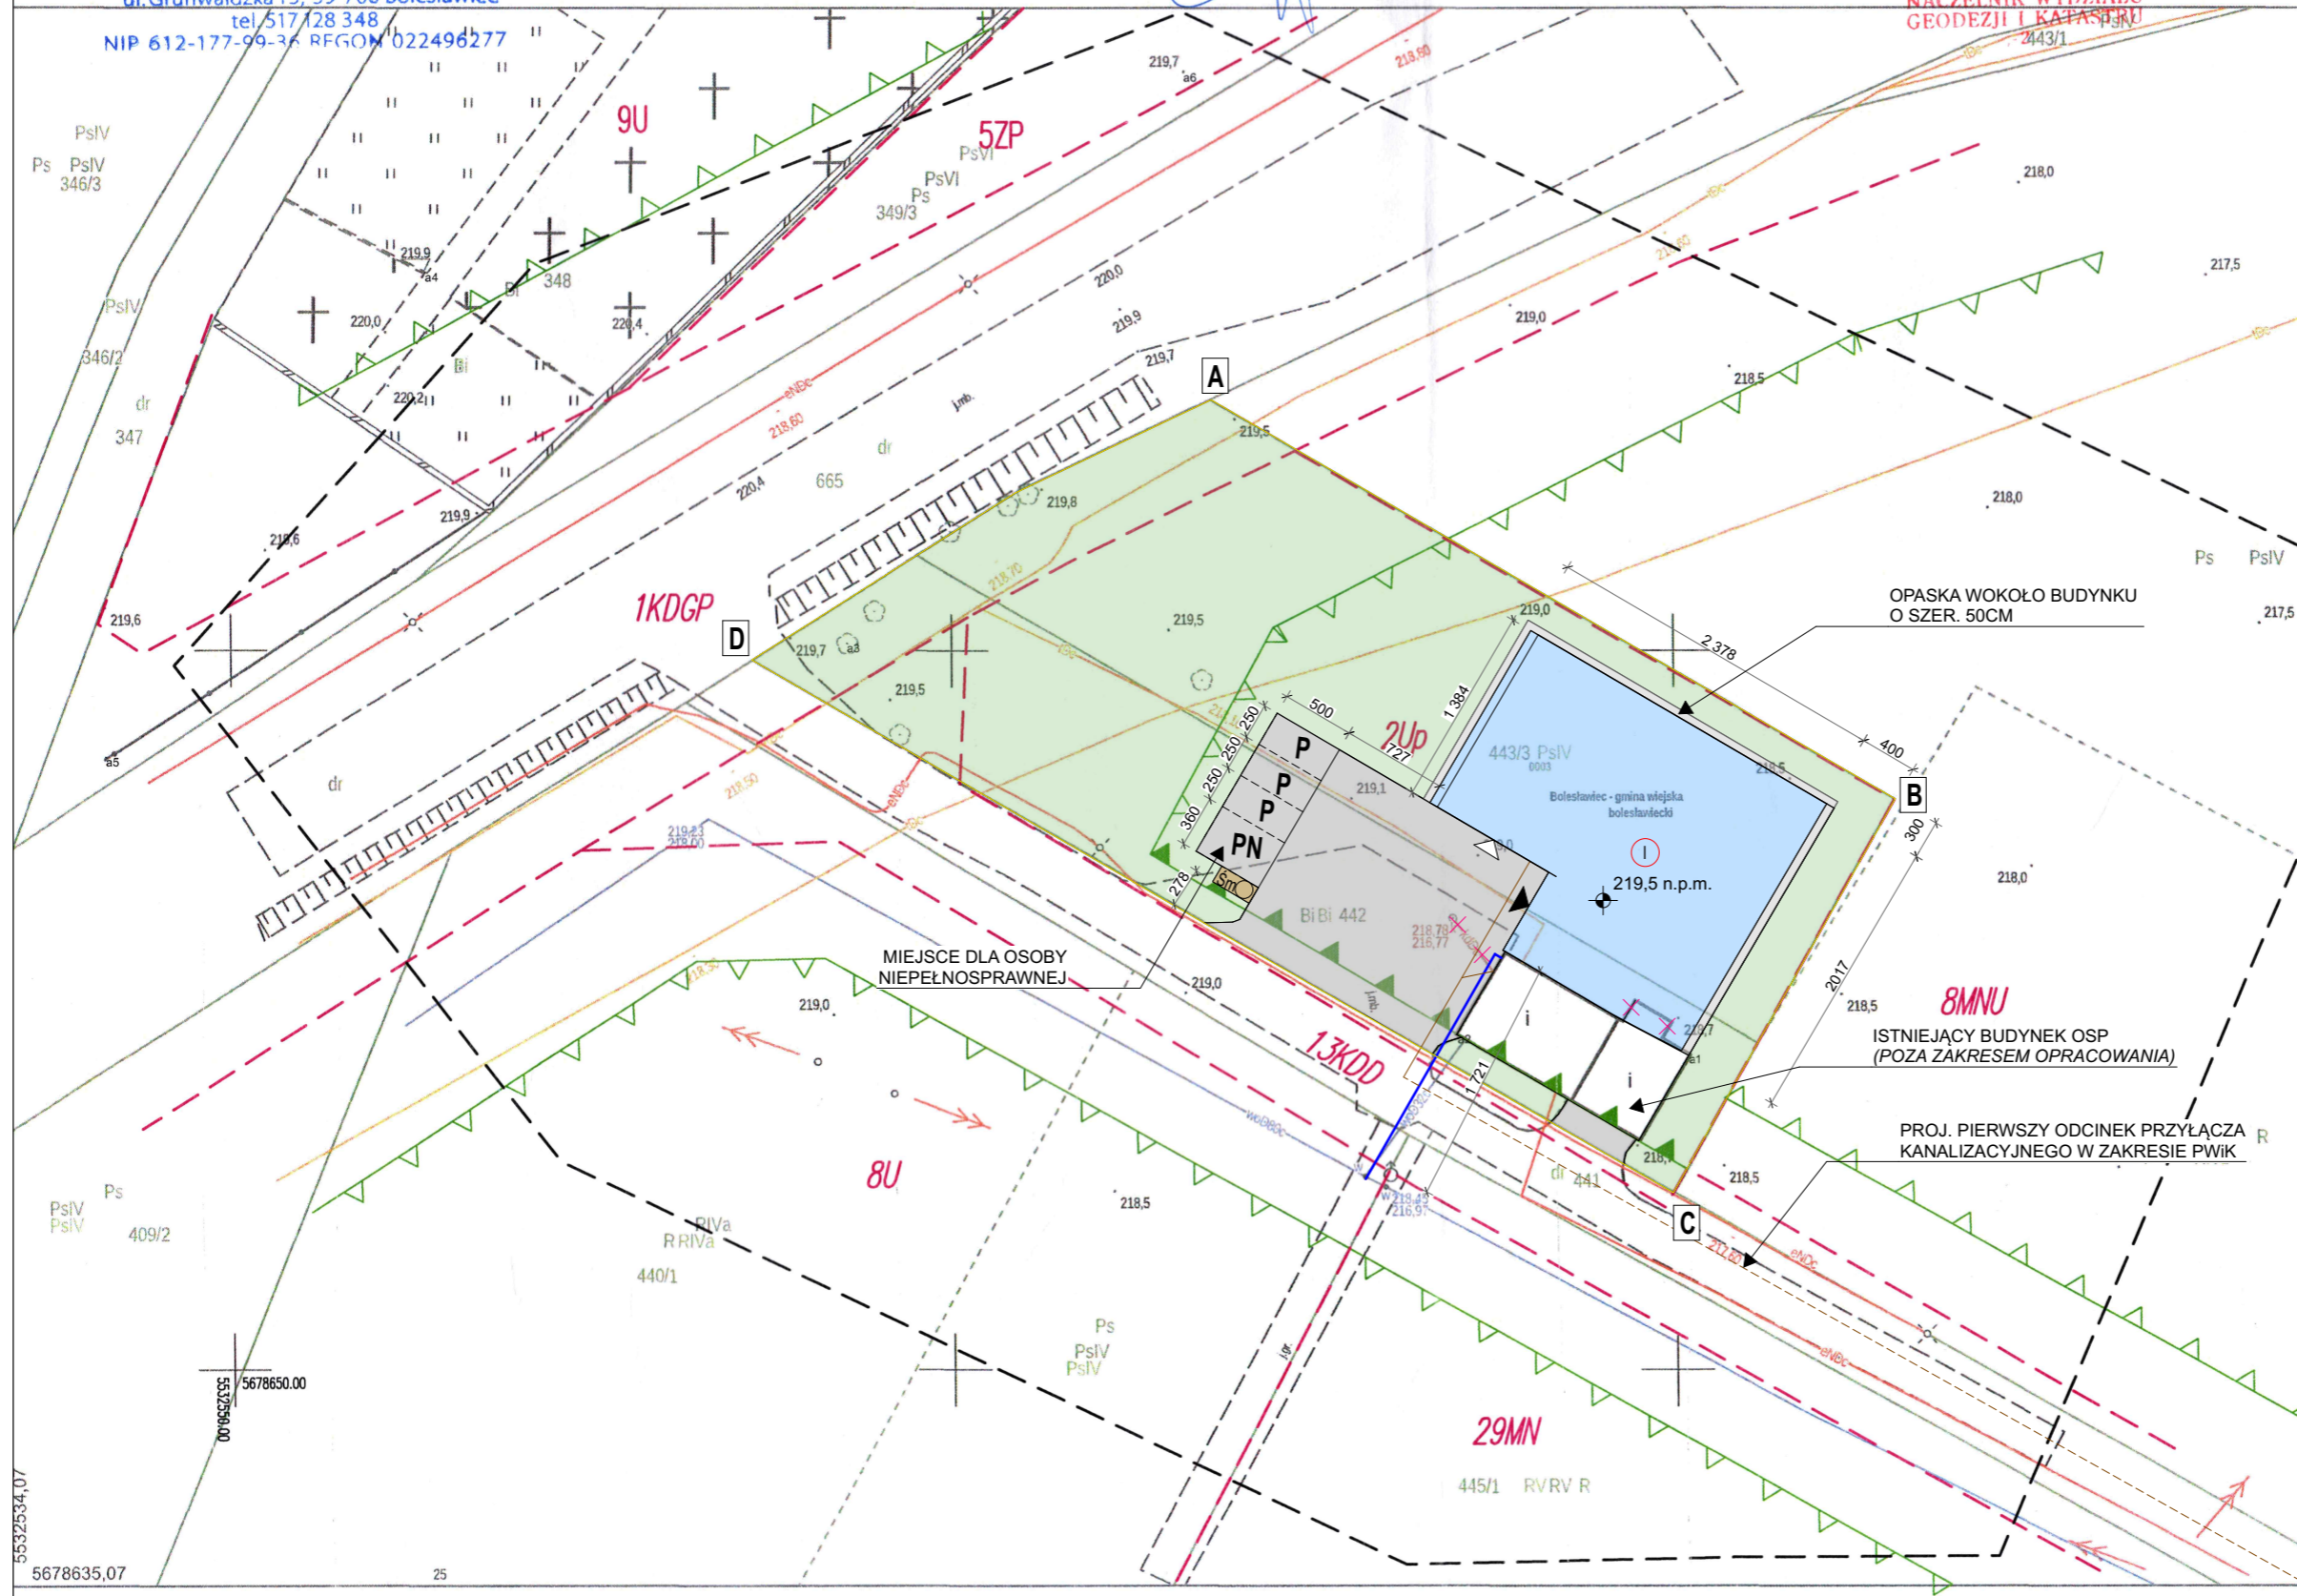

LEGENDA	
A - D	ZAKRES INWESTYCJI
—	GRANICA DZIAŁKI
×	DEMONTAŻE
Ⓛ	PROJEKTOWANY BUDYNEK Pz= 417,5 m ²
Ⓜ	PROJEKTOWANA WIATA ŚMIETNIKOWA
P	MIEJSCE POSTOJOWE O WYMIARACH: 2,5x5,0m
■	POW. UTWARDZONA 335,5m ² =16,4%
■	POW. BIOLOGICZNIE CZYNNA 1176,3 m ² = 57,5%
▲	WEJŚCIE DO BUDYNKU (PROJ.)
△	WJAZD DO BUDYNKU (PROJ.)
—	PRZYŁĄCZE WODY*
—	PRZYŁĄCZE KANALIZACJI SANITARNEJ*
—	PRZYŁĄCZE ELEKTRYCZNE- ISTNIEJĄCE

*) PROJEKTY PRZYŁĄCZY WRAZ Z UZGODNIENIAMI NIE SĄ OBJĘTE NINIEJSZYM WNIOSEM.

ZA ZGODNOŚĆ MAPY Z ORYGINAŁEM

arch. Agata Sobkowiak

Jednostka projektowa	CASTOR Pracownia Projektowa os. Tysiąclecia 71 p. A 61-255 Poznań www.castorpp.pl biuro@castorpp.pl	
Inwestor	Gmina Bolesławiec ul. Teatralna 1 A 59-700 Bolesławiec	
Nazwa Projektu	Opracowanie dokumentacji projektowej na rozbudowę budynku OSP we wsi Brzeźnik (dz. nr 442, 443/3, obręb Brzeźnik 0003, jednostka ewid. Gmina Bolesławiec 020102_2- gmina wiejska)	
Branża	Architektura	Stadium: P.B.
Nazwa rys.	ZAGOSPODAROWANIE TERENU	
Projektant	mgr inż. arch. Agata Sobkowiak specjalność: architektoniczna upr. nr 32/WPOKK/2013	
Sprawdzający	mgr inż. arch. Beata Gorzaniak- Wałczyńska specjalność: architektoniczna upr. nr 292/89/Pw	
Data	08.2019r.	Nr rys. Z.1