
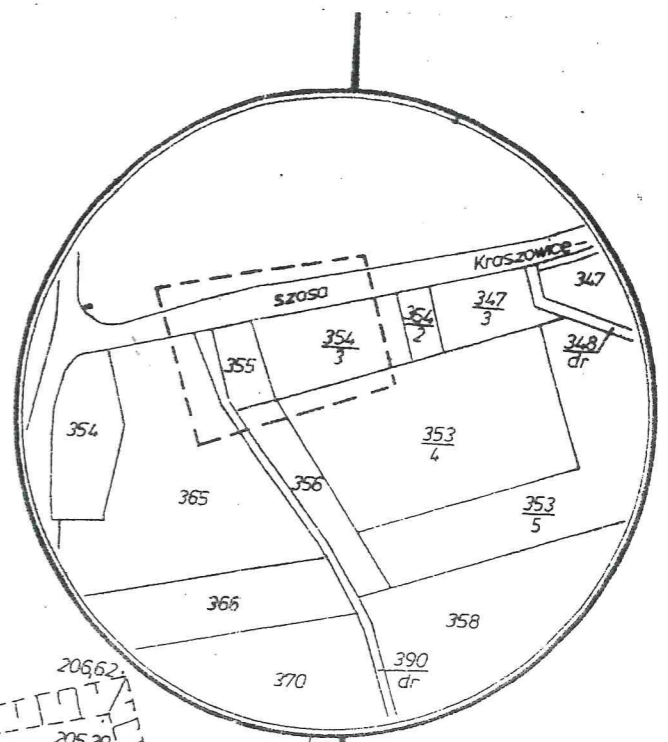


zot. nr 4.

PLAN REALIZACYJNY ZAGOSPODAROWANIA PRZESTRZENNEGO TERENU SZKOŁA PODSTAWOWA W OCICACH, gm. BOLESŁAWIEC SKALA 1:500

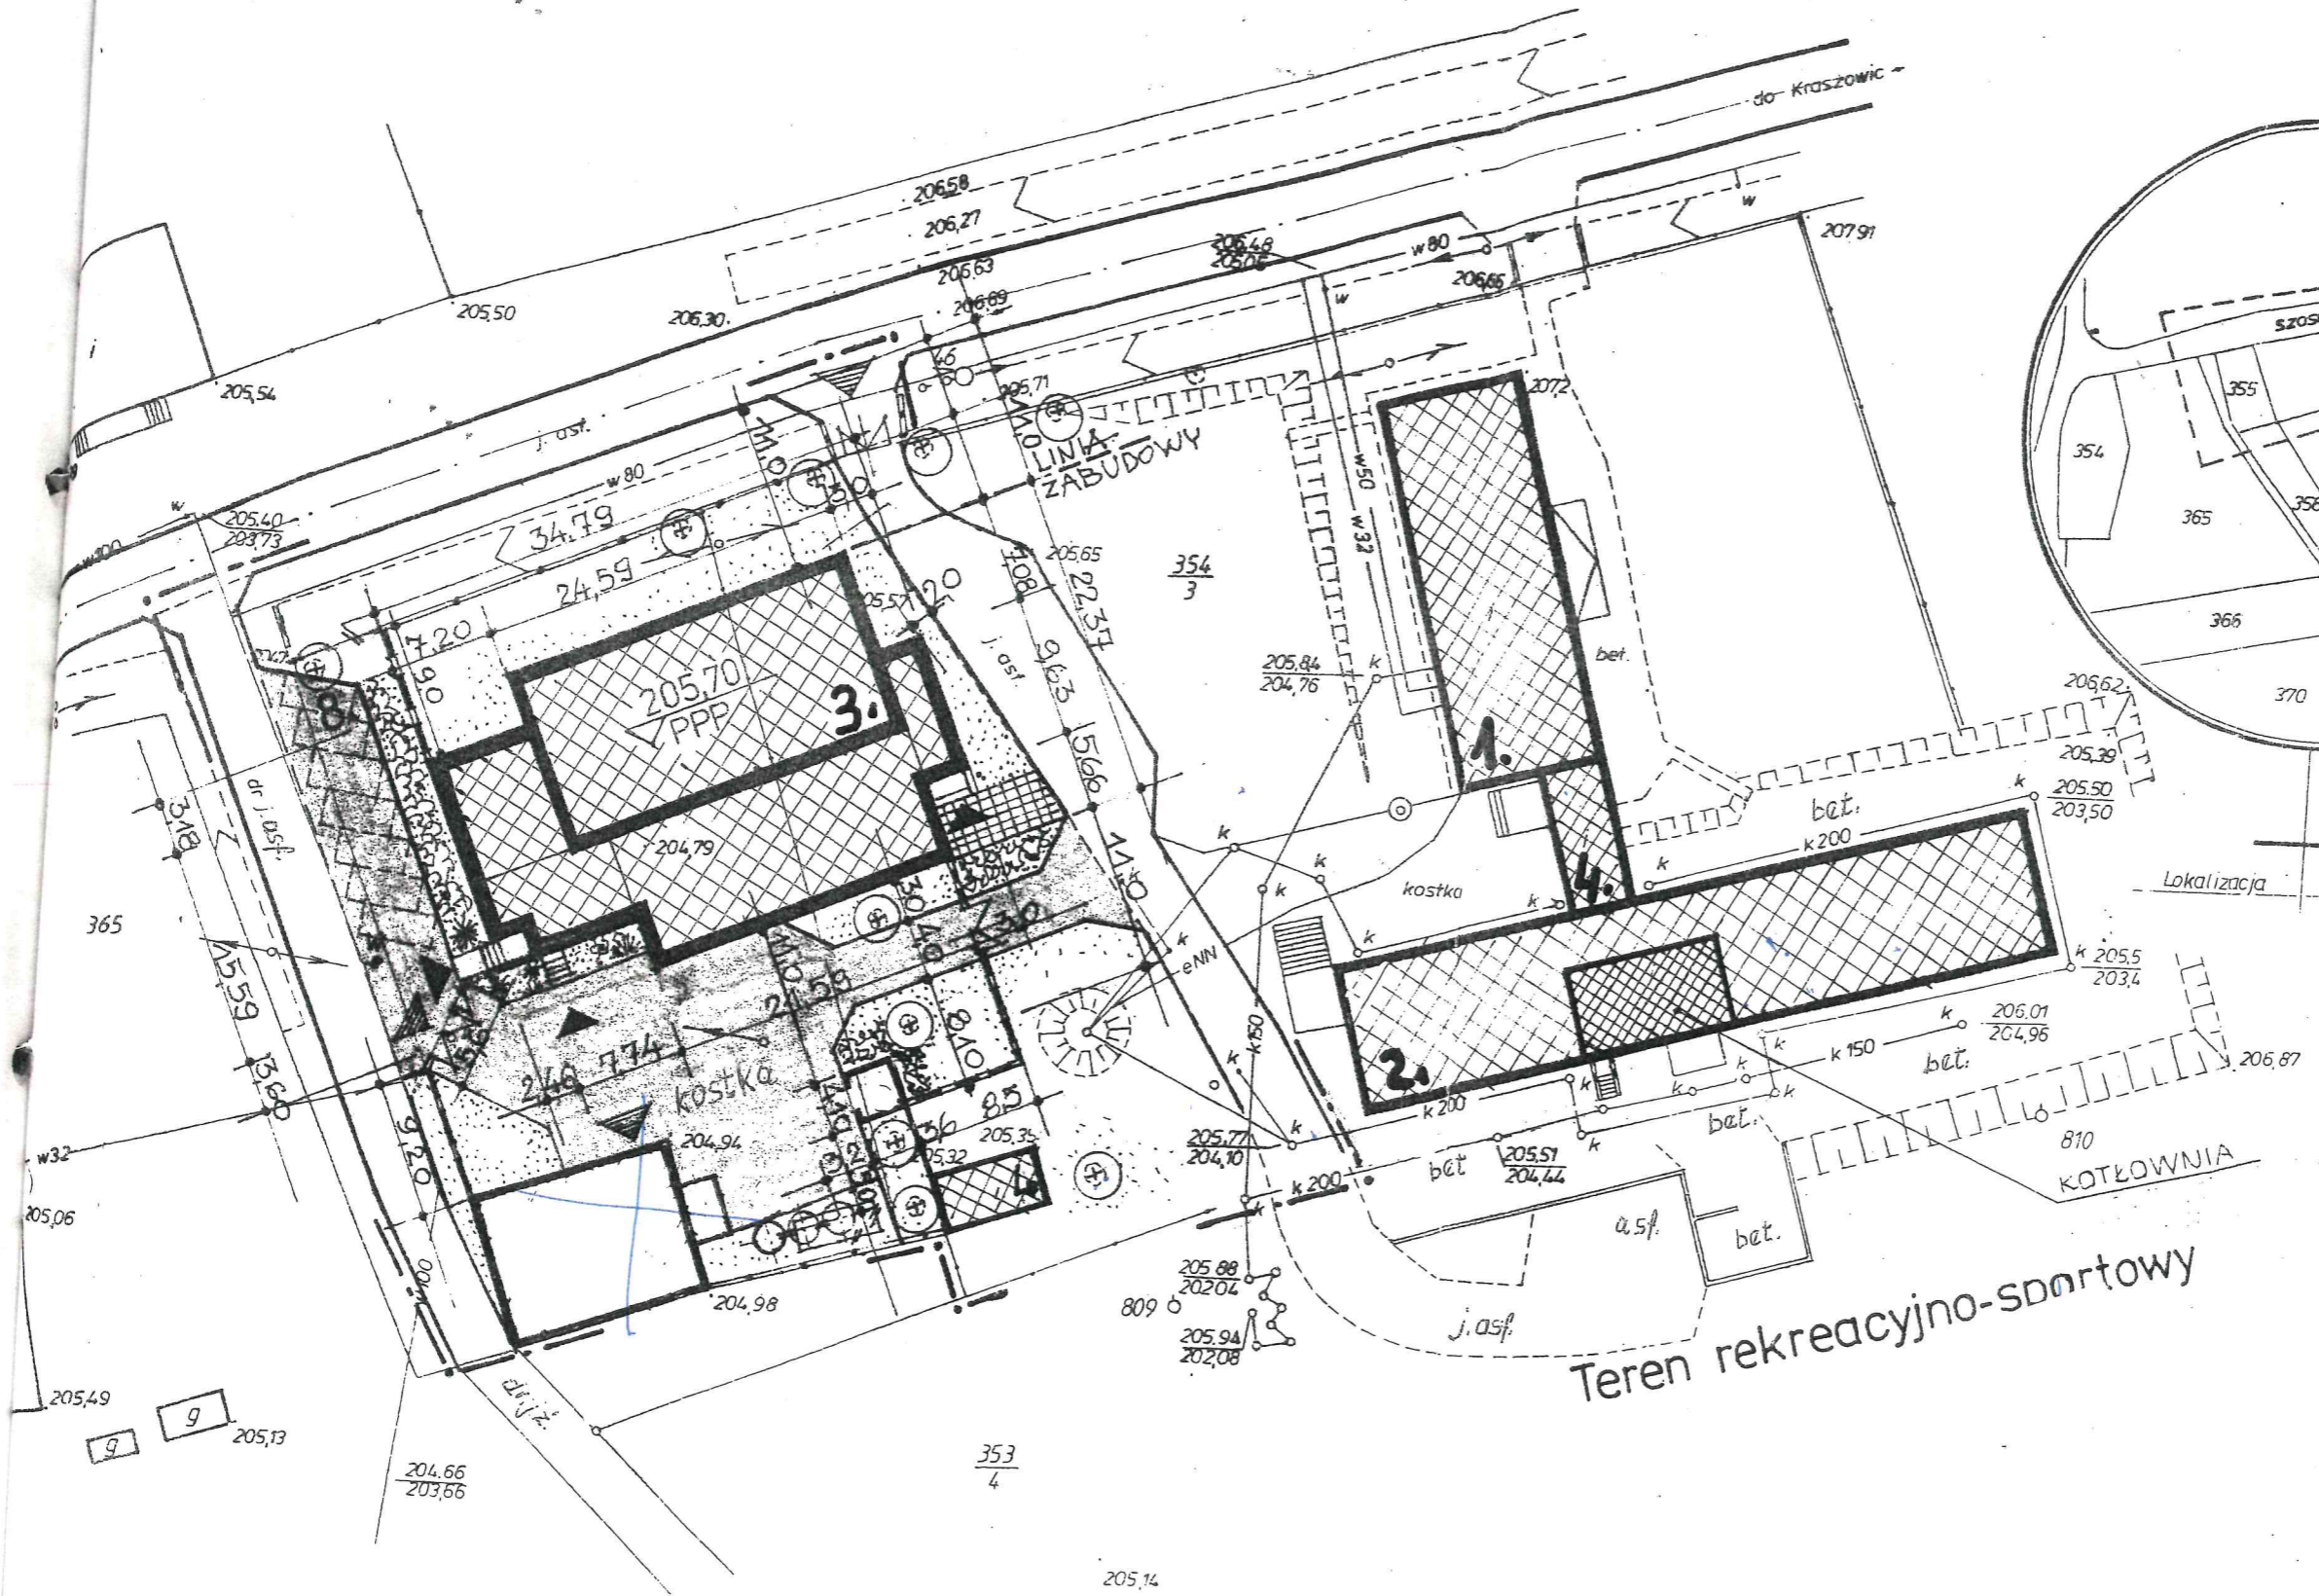

Teren rekreacyjno-sportowy

- 1-budynek Nr1
- 2- " - Nr2
- 3-sala sportowa
- 4-kłacznik