

Miejscowy plan zagospodarowania przestrzennego  
dla północno-zachodniej części wsi Kozłów

skala 1:1000

układ współrzędnych PL-2000  
Miarą punktu osnowego (zob. geodezyjny) i  
kartę siatkową państwa (zob. PWSK) Osiatka  
Długość (zob. Geodezyjny) Kartograficznej w Skalsku




Legenda

- granica obszaru objętego planem
- linie rozgraniczające tereny o różnym przeznaczeniu lub różnych zasadach zagospodarowania
- nieprzekraczalna linia zabudowy
- MNW teren zabudowy mieszkaniowej jednorodzinnej wolnostojącej
- U teren usług
- L teren lasu
- RN teren rolnictwa z zakazem zabudowy
- KR teren komunikacji drogowej wewnętrznej

Obszar objęty planem położony w granicach obszaru Natura 2000 Bory Dolnośląskie PLB020005 oraz Głównego Zbiornika Wód Podziemnych nr 315 Zabłotnik Chocanów-Gozdnica

Wyrus ze Studium uwarunkowań i kierunków zagospodarowania przestrzennego Gminy Bolesławiec (Uchwała Nr XXII/161/13 Rady Gminy Bolesławiec z dnia 28 lutego 2013 r.)

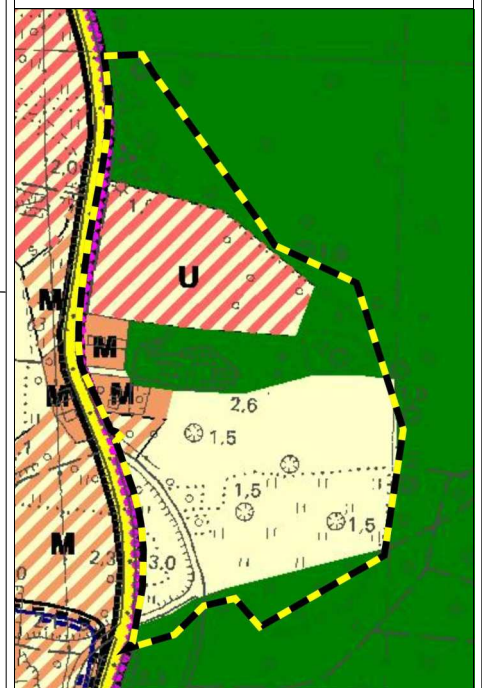

granica obszaru objętego planem

Istniejące przeznaczenie i zagospodarowanie terenów

- tereny wielofunkcyjne mieszkaniowo-usługowe
- tereny rolnicze
- tereny lasów

Planowane przeznaczenie i zagospodarowanie terenów

- tereny zabudowy usługowej
- tereny wielofunkcyjne mieszkaniowo-usługowe