D O M L U D O W Y W M I E J S C O W O Ś C I S U S Z K I

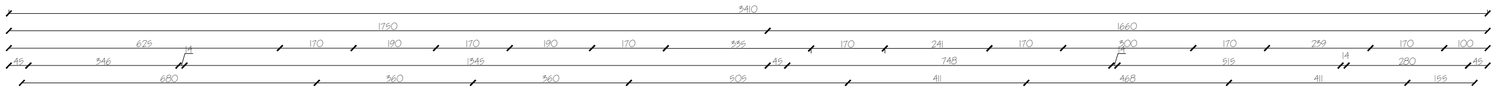

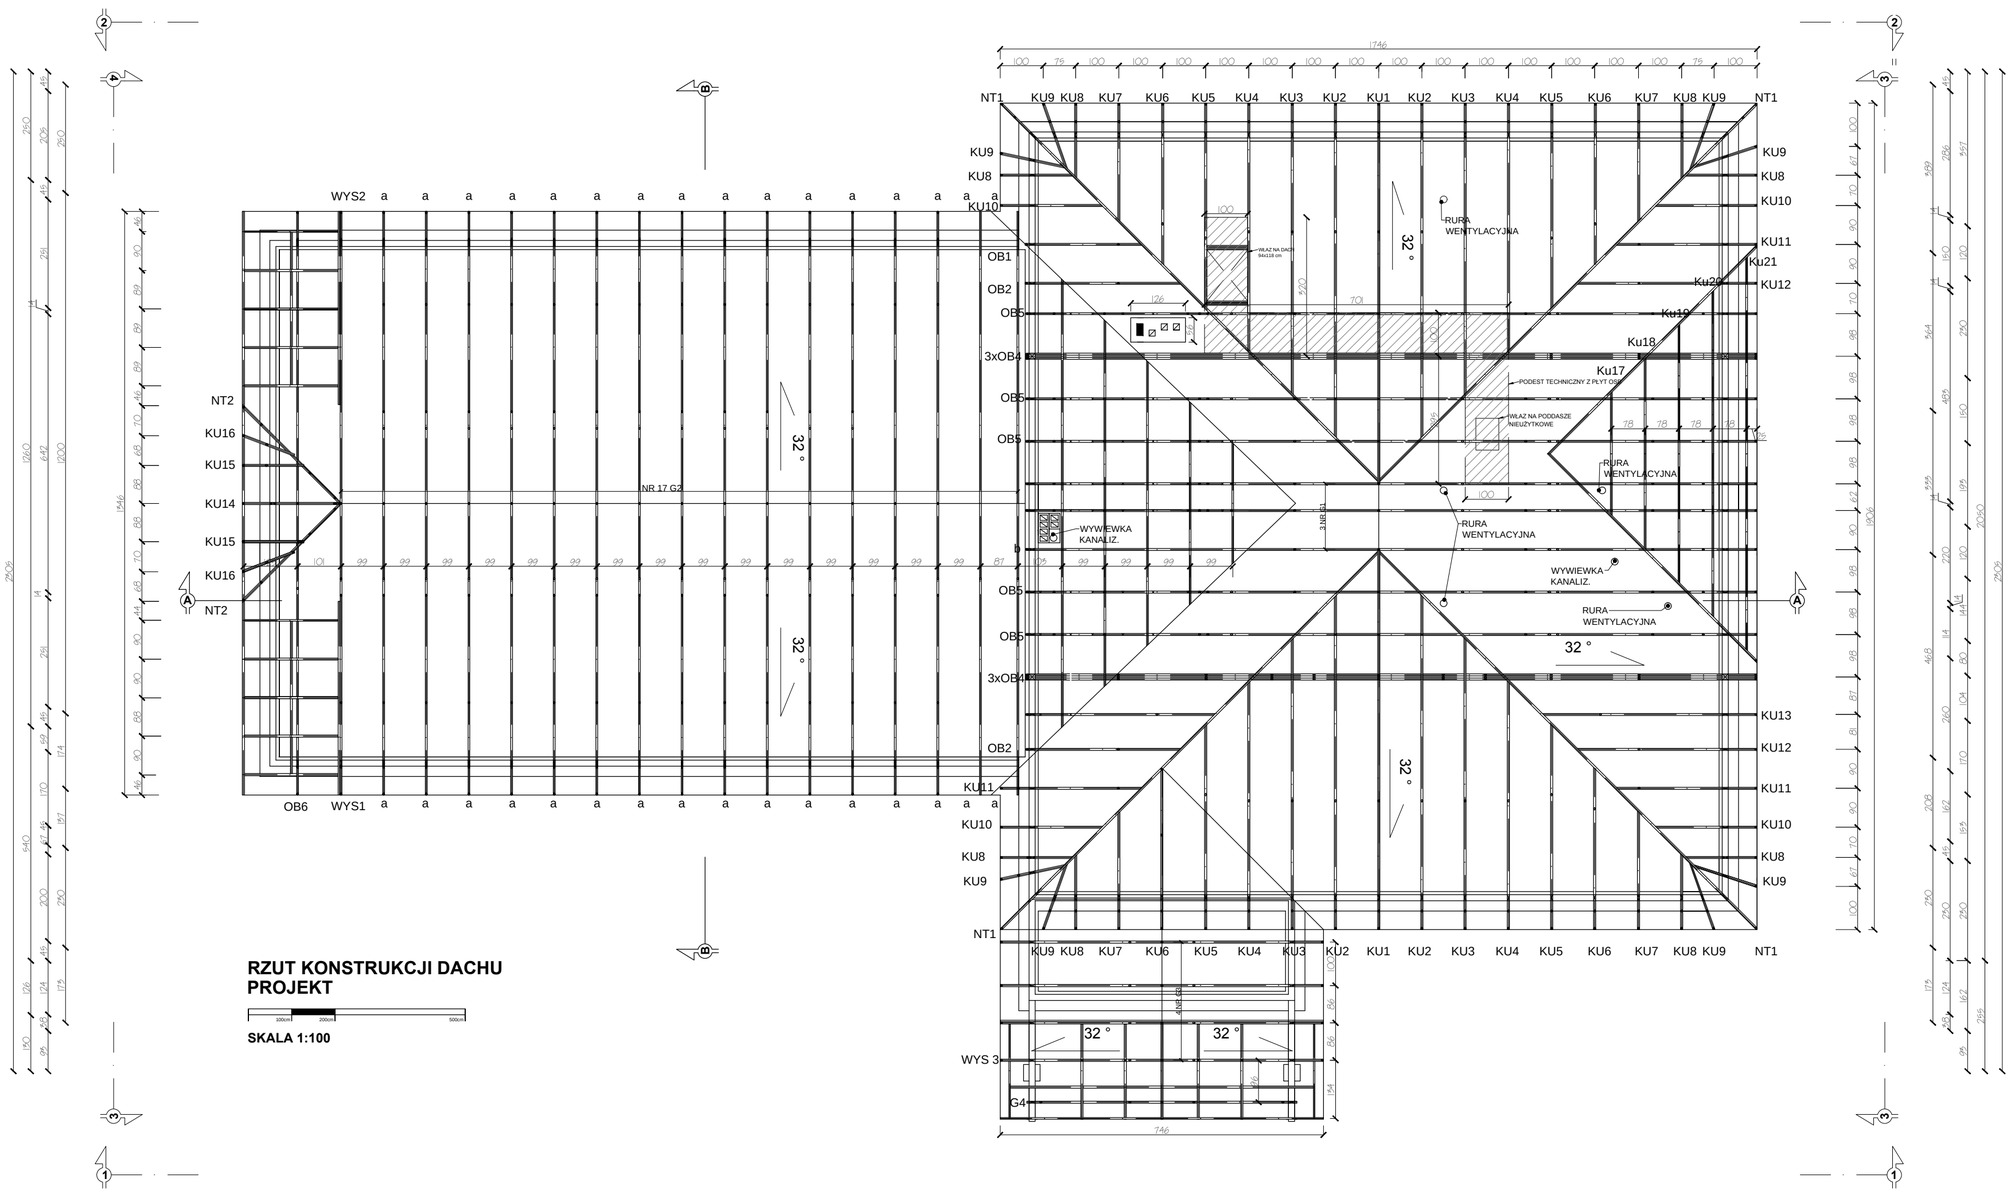

RZUT KONSTRUKCJI DACHU
PROJEKT

100cm 200cm 500cm

SKALA 1:100

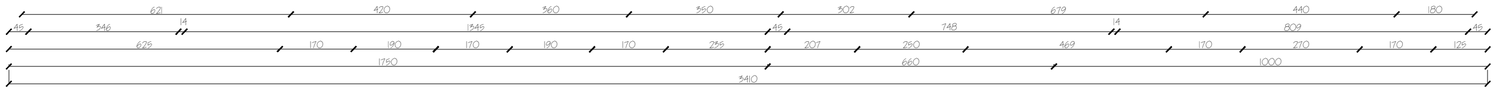

WYKAZ ELEMENTÓW WIĘŹBY DACHOWEJ PREFABRYKOWANEJ

L.P.	NAZWA ELEMENTU	ILOŚĆ[SZT]
1	WIĄZAR G2 a	17
2	WIĄZAR G1 b	3
3	NT1	4
4	NT2	2
5	KU1	2
6	KU2	2
7	KU3	2
8	KU4	2
9	KU5	2
10	KU6	2
11	KU7	2
12	KU8	8
13	KU9	8
14	KU10	4
15	KU11	3
16	KU12	2
17	KU13	1
18	KU14	2
19	KU15	2
20	KU16	2
21	OB1	1
22	OB2	2
23	OB3	1
24	OB4	6
25	OB5	5
26	OB6	1
27	WYS 1	1
28	WYS 2	1
29	WYS 3	1
30	WIĄZAR G3	4
31	WIĄZAR G4	1
32	KU17	1
33	KU18	1
34	KU19	1
35	KU20	1
36	KU21	1

PROEKODOM .PL

PROJEKTOWANIE ARCHITEKTURA DESIGN

PRO EKO DOM Firma Projektowo - Wykonawcza Joanna Niecko
Ul.Sw. Jana 9a 59-900 Zgorzelec www.proekodom.pl tel: 603 280 801

Tytuł projektu
BUDOWA DOMU LUDOWEGO W M.SUSZKI
SUSZKI, BOLESŁAWIEC, WOJ. DOLNOŚLĄSKIE
DZ/258/2 JEDN. EW. 020102_2 OBRĘB 0028 SUSZKI

P07

Tytuł rysunku: **RZUT WIĘŹBY DACHOWEJ**

Etap projektowy: **PROJEKT BUDOWLANY I WYKONAWCZY**

Branża: **ARCHITEKTURA I KONSTRUKCJA**

Skala rysunku	Strona dokumentacji	Numer projektu
1:100	9.1	25/2014

Data produkcji	Data propawki	Klient
08/14	----	UG BOLESŁAWIEC

ARCHITEKTURA - PROJEKTANT:

mgr inż. arch. Radosław Żubrycki
Nr upr. 66/LuOKK/2014/GW
uprawnienia budowlane
w specjalności architektonicznej bez ograniczeń

ARCHITEKTURA - SPRAWDZAJĄCY:

mgr inż. arch. Piotr Pawlowicz
Nr upr. 2239/91
uprawnienia budowlane
w specjalności architektonicznej bez ograniczeń

KONSTRUKCJA PROJEKTANT

Inż. Robert Drabko
Nr upr. 195/DOŚ/12
w specjalności konstrukcyjno-budowlanej
bez ograniczeń

KONSTRUKCJA - SPRAWDZAJĄCY:

Mgr inż. Janusz Andrzej Szalewski
NR UPR. 232/02/DUW
w sprecjalności konstrukcyjno-budowlanej
bez ograniczeń

* DOKUMENTACJA CHRONIONA PRAWEM AUTORSKIM